


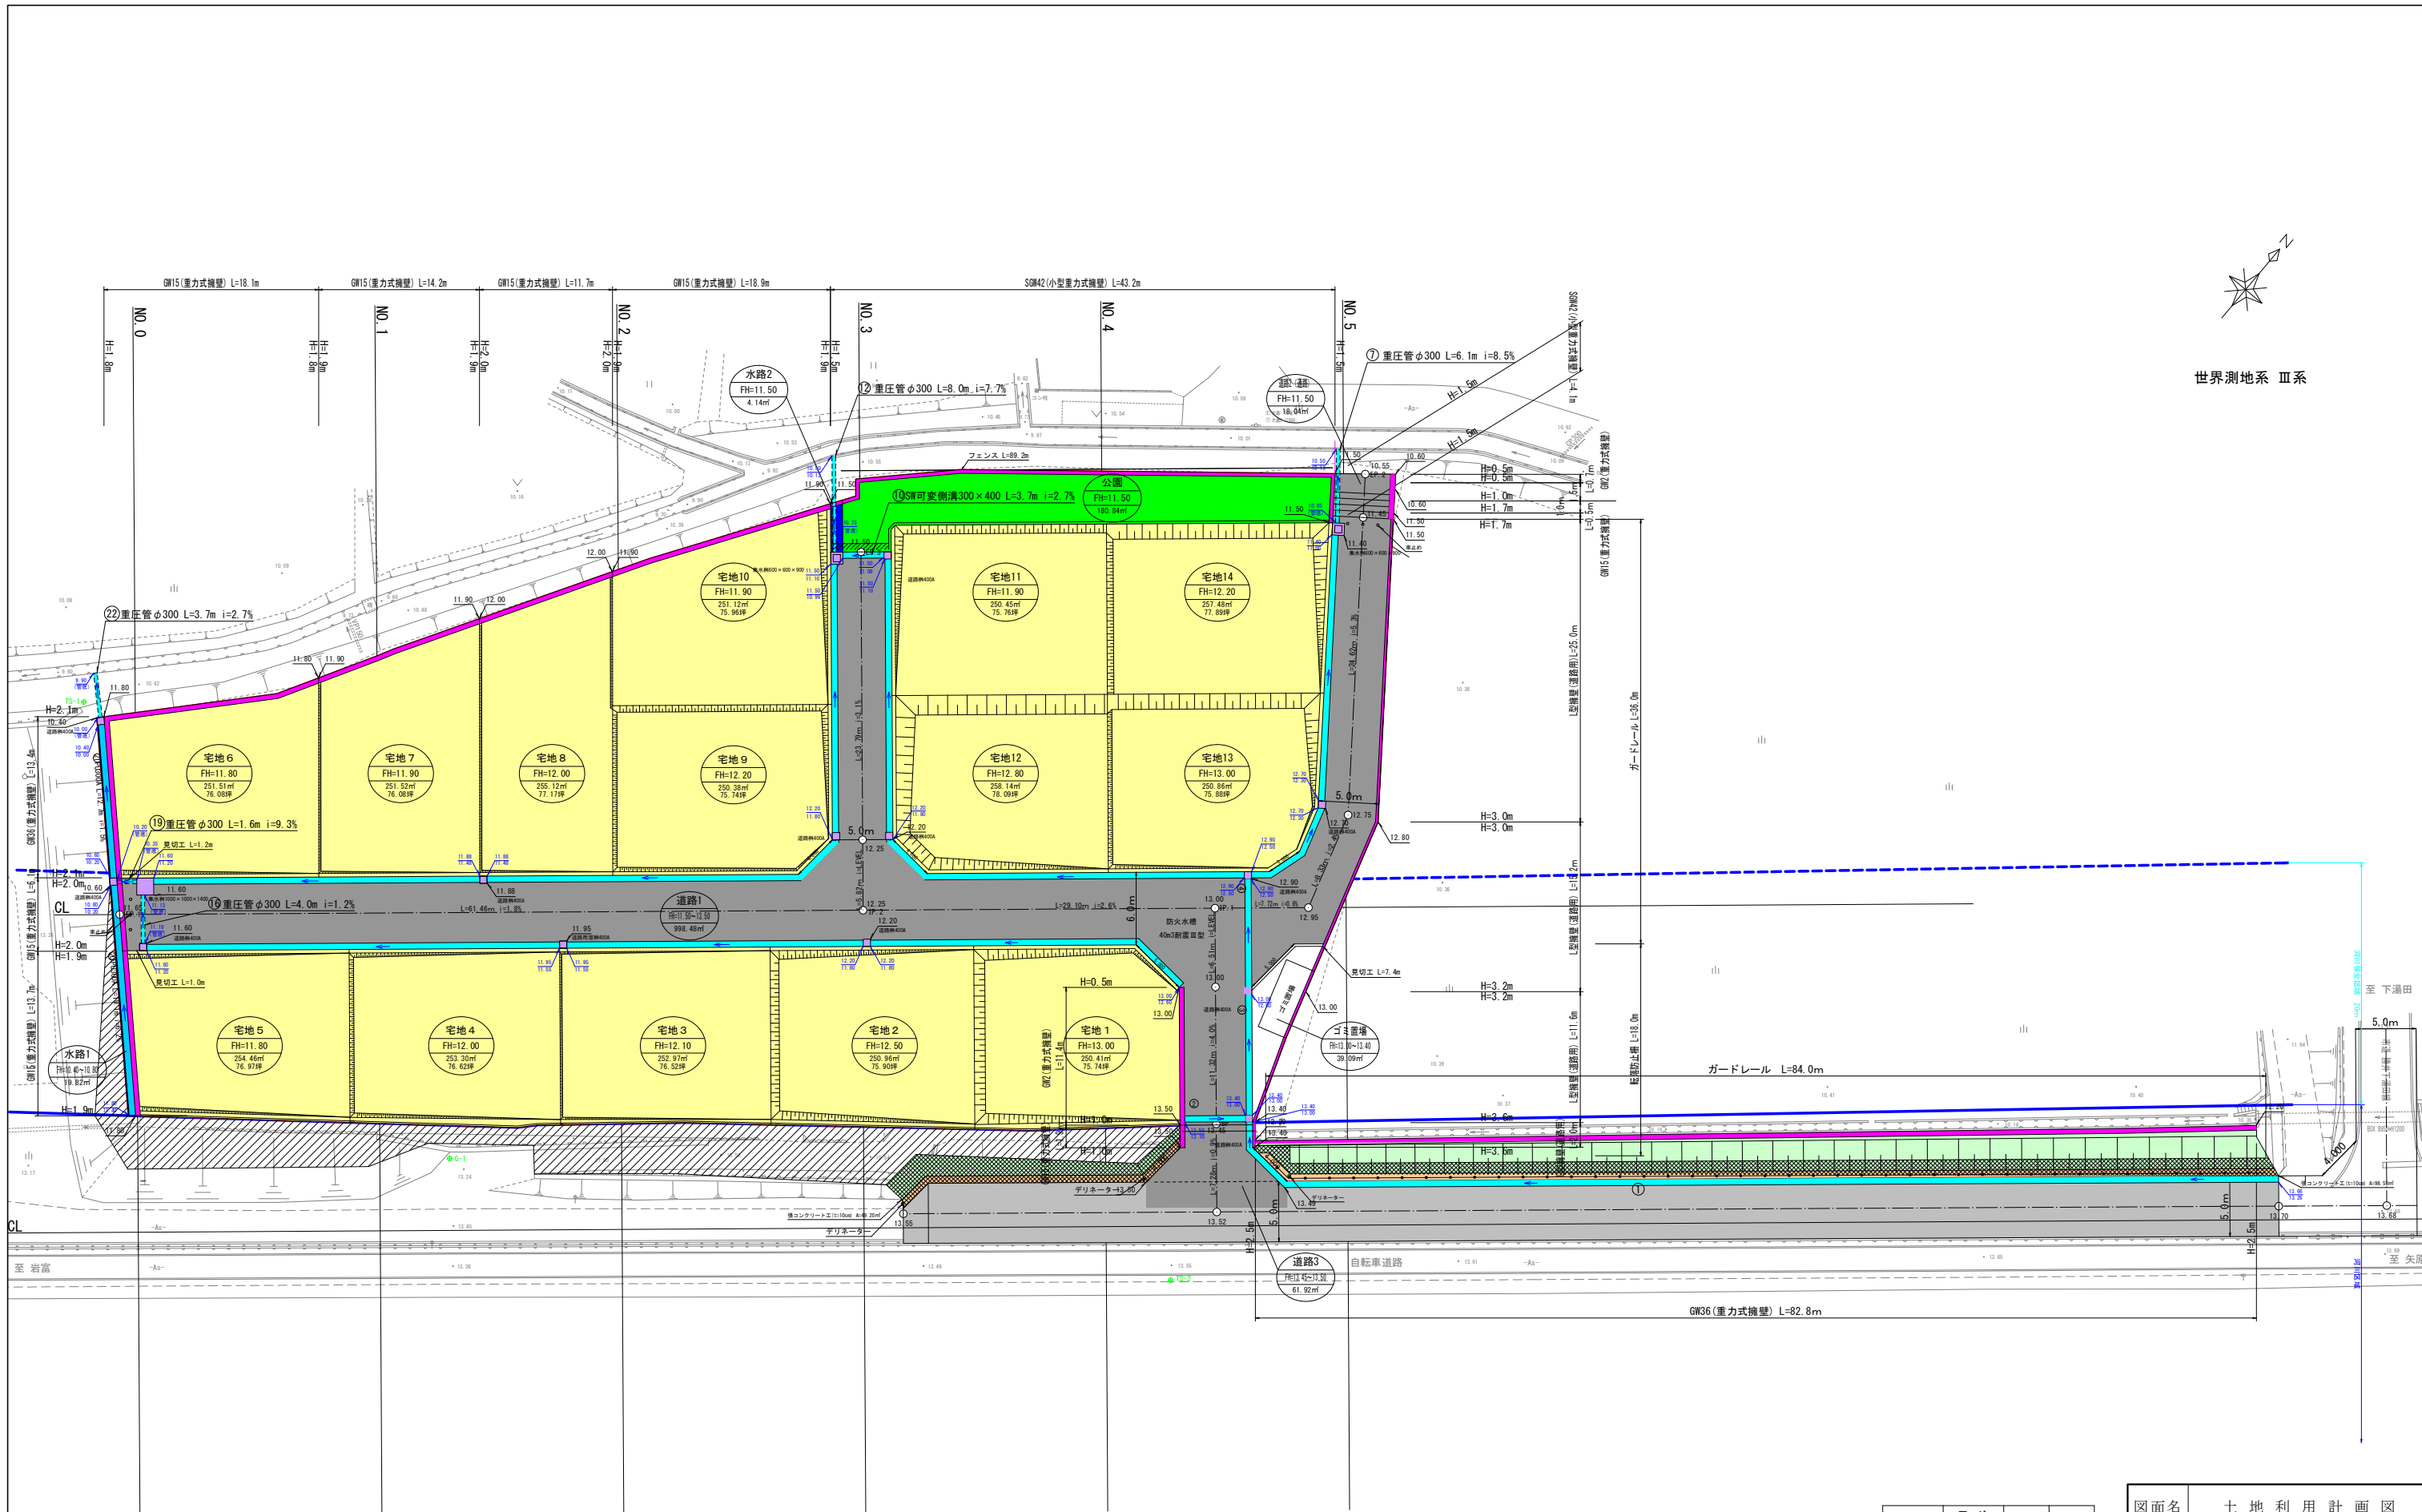

世界測地系 Ⅲ系



用途	面積 (㎡)	割合 (%)
開発区域	4861.14	100.0
宅地	3538.68	72.8
道路	1078.45	22.2
公園	180.84	3.7
水路	23.96	0.5
ゴミ置場	39.09	0.8

図面名	土地利用計画図
所在地	山口市朝田字開作302番1 外
縮尺	1:250 図面番号 6
申請者	株式会社いとう不動産
設計者	株式会社 山口測地 山口市横新公園三丁目9-19 TEL 083-925-1477