


S=1/250 (A3)

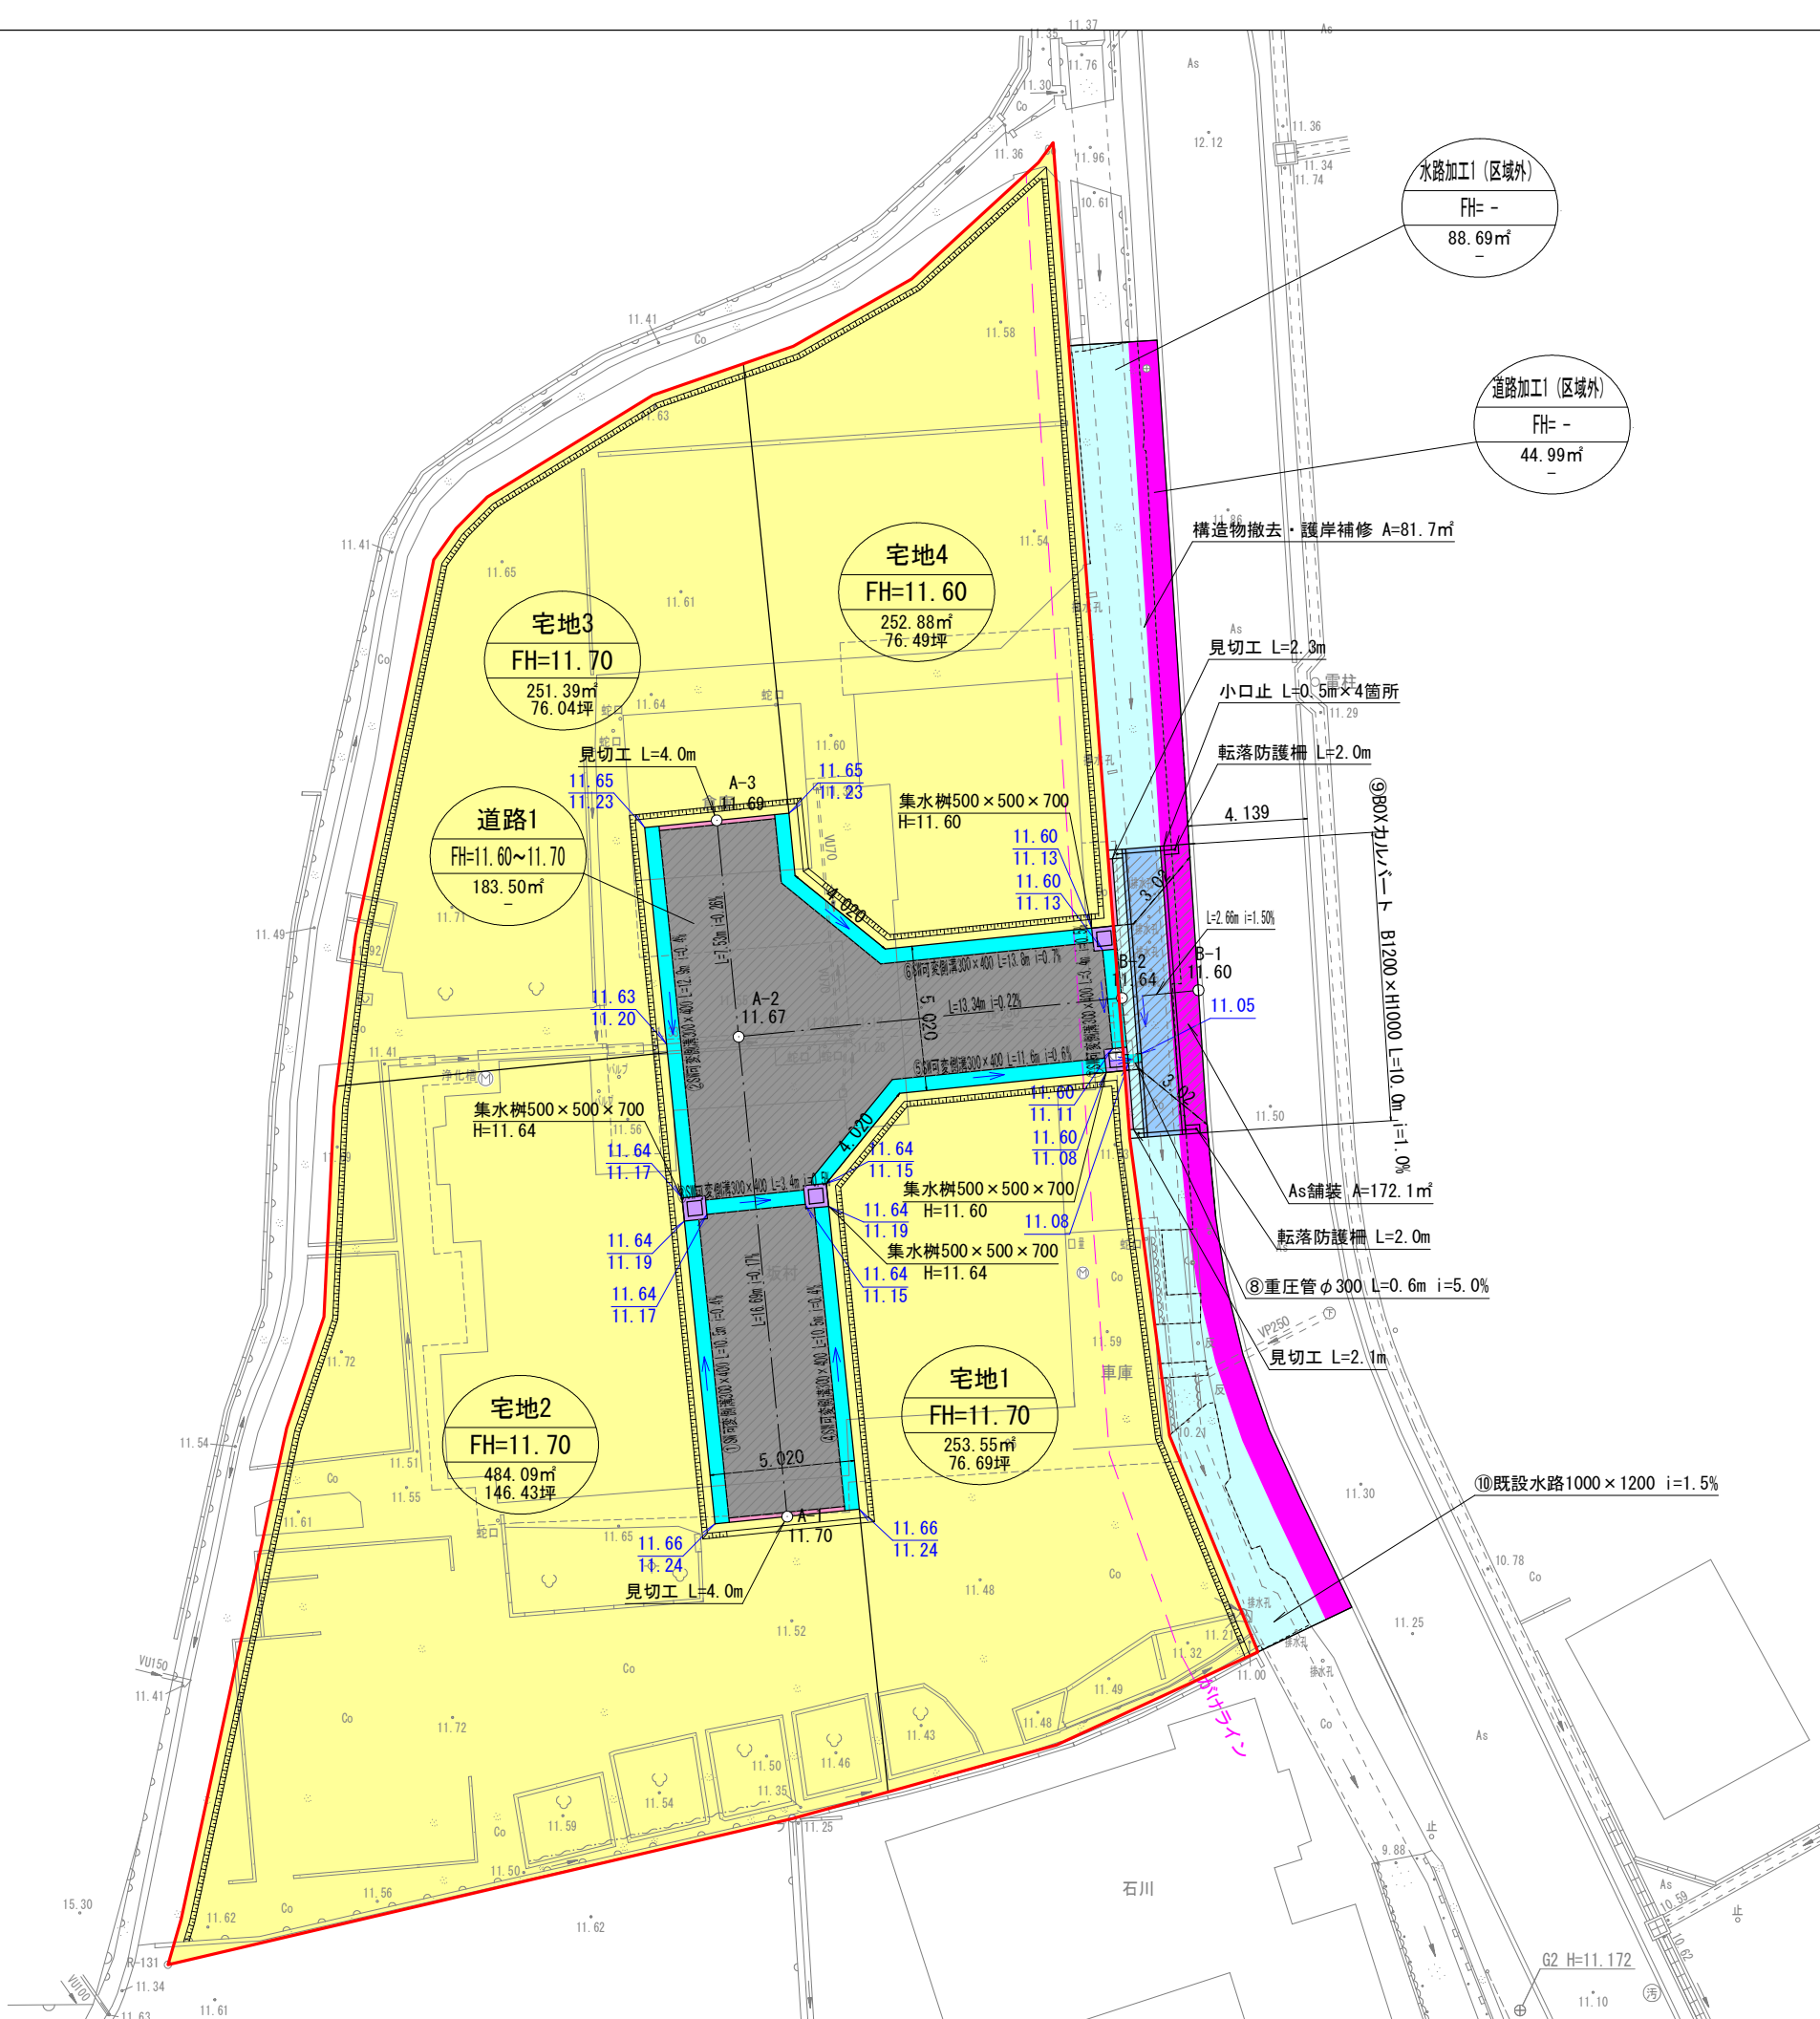

水路加工 (区域外)
FH= -
88.69㎡

道路加工 (区域外)
FH= -
44.99㎡

宅地4
FH=11.60
252.88㎡
76.49坪

宅地3
FH=11.70
251.39㎡
76.04坪

道路1
FH=11.60~11.70
183.50㎡

宅地2
FH=11.70
484.09㎡
146.43坪

宅地1
FH=11.70
253.55㎡
76.69坪

	用途	面積 (㎡)	割合 (%)
	開発区域	1425.41	100.0
	宅地	1241.91	87.1
	道路	183.50	12.9
	道路加工 (区域外)	44.99	-
	水路加工 (区域外)	88.69	-

凡例	
	開発区域
	側溝、ます
	見切工

図面名	土地利用計画図
所在地	山口市嘉川字森ノ下3513-1 外
縮尺	1:250 図面番号 6
申請者	株式会社いとう不動産
設計者	株式会社 山口測地 山口市維新公園三丁目9番19号 TEL 083-925-1477 作成者: 藤迫大輔