


S=1/250 (A3)

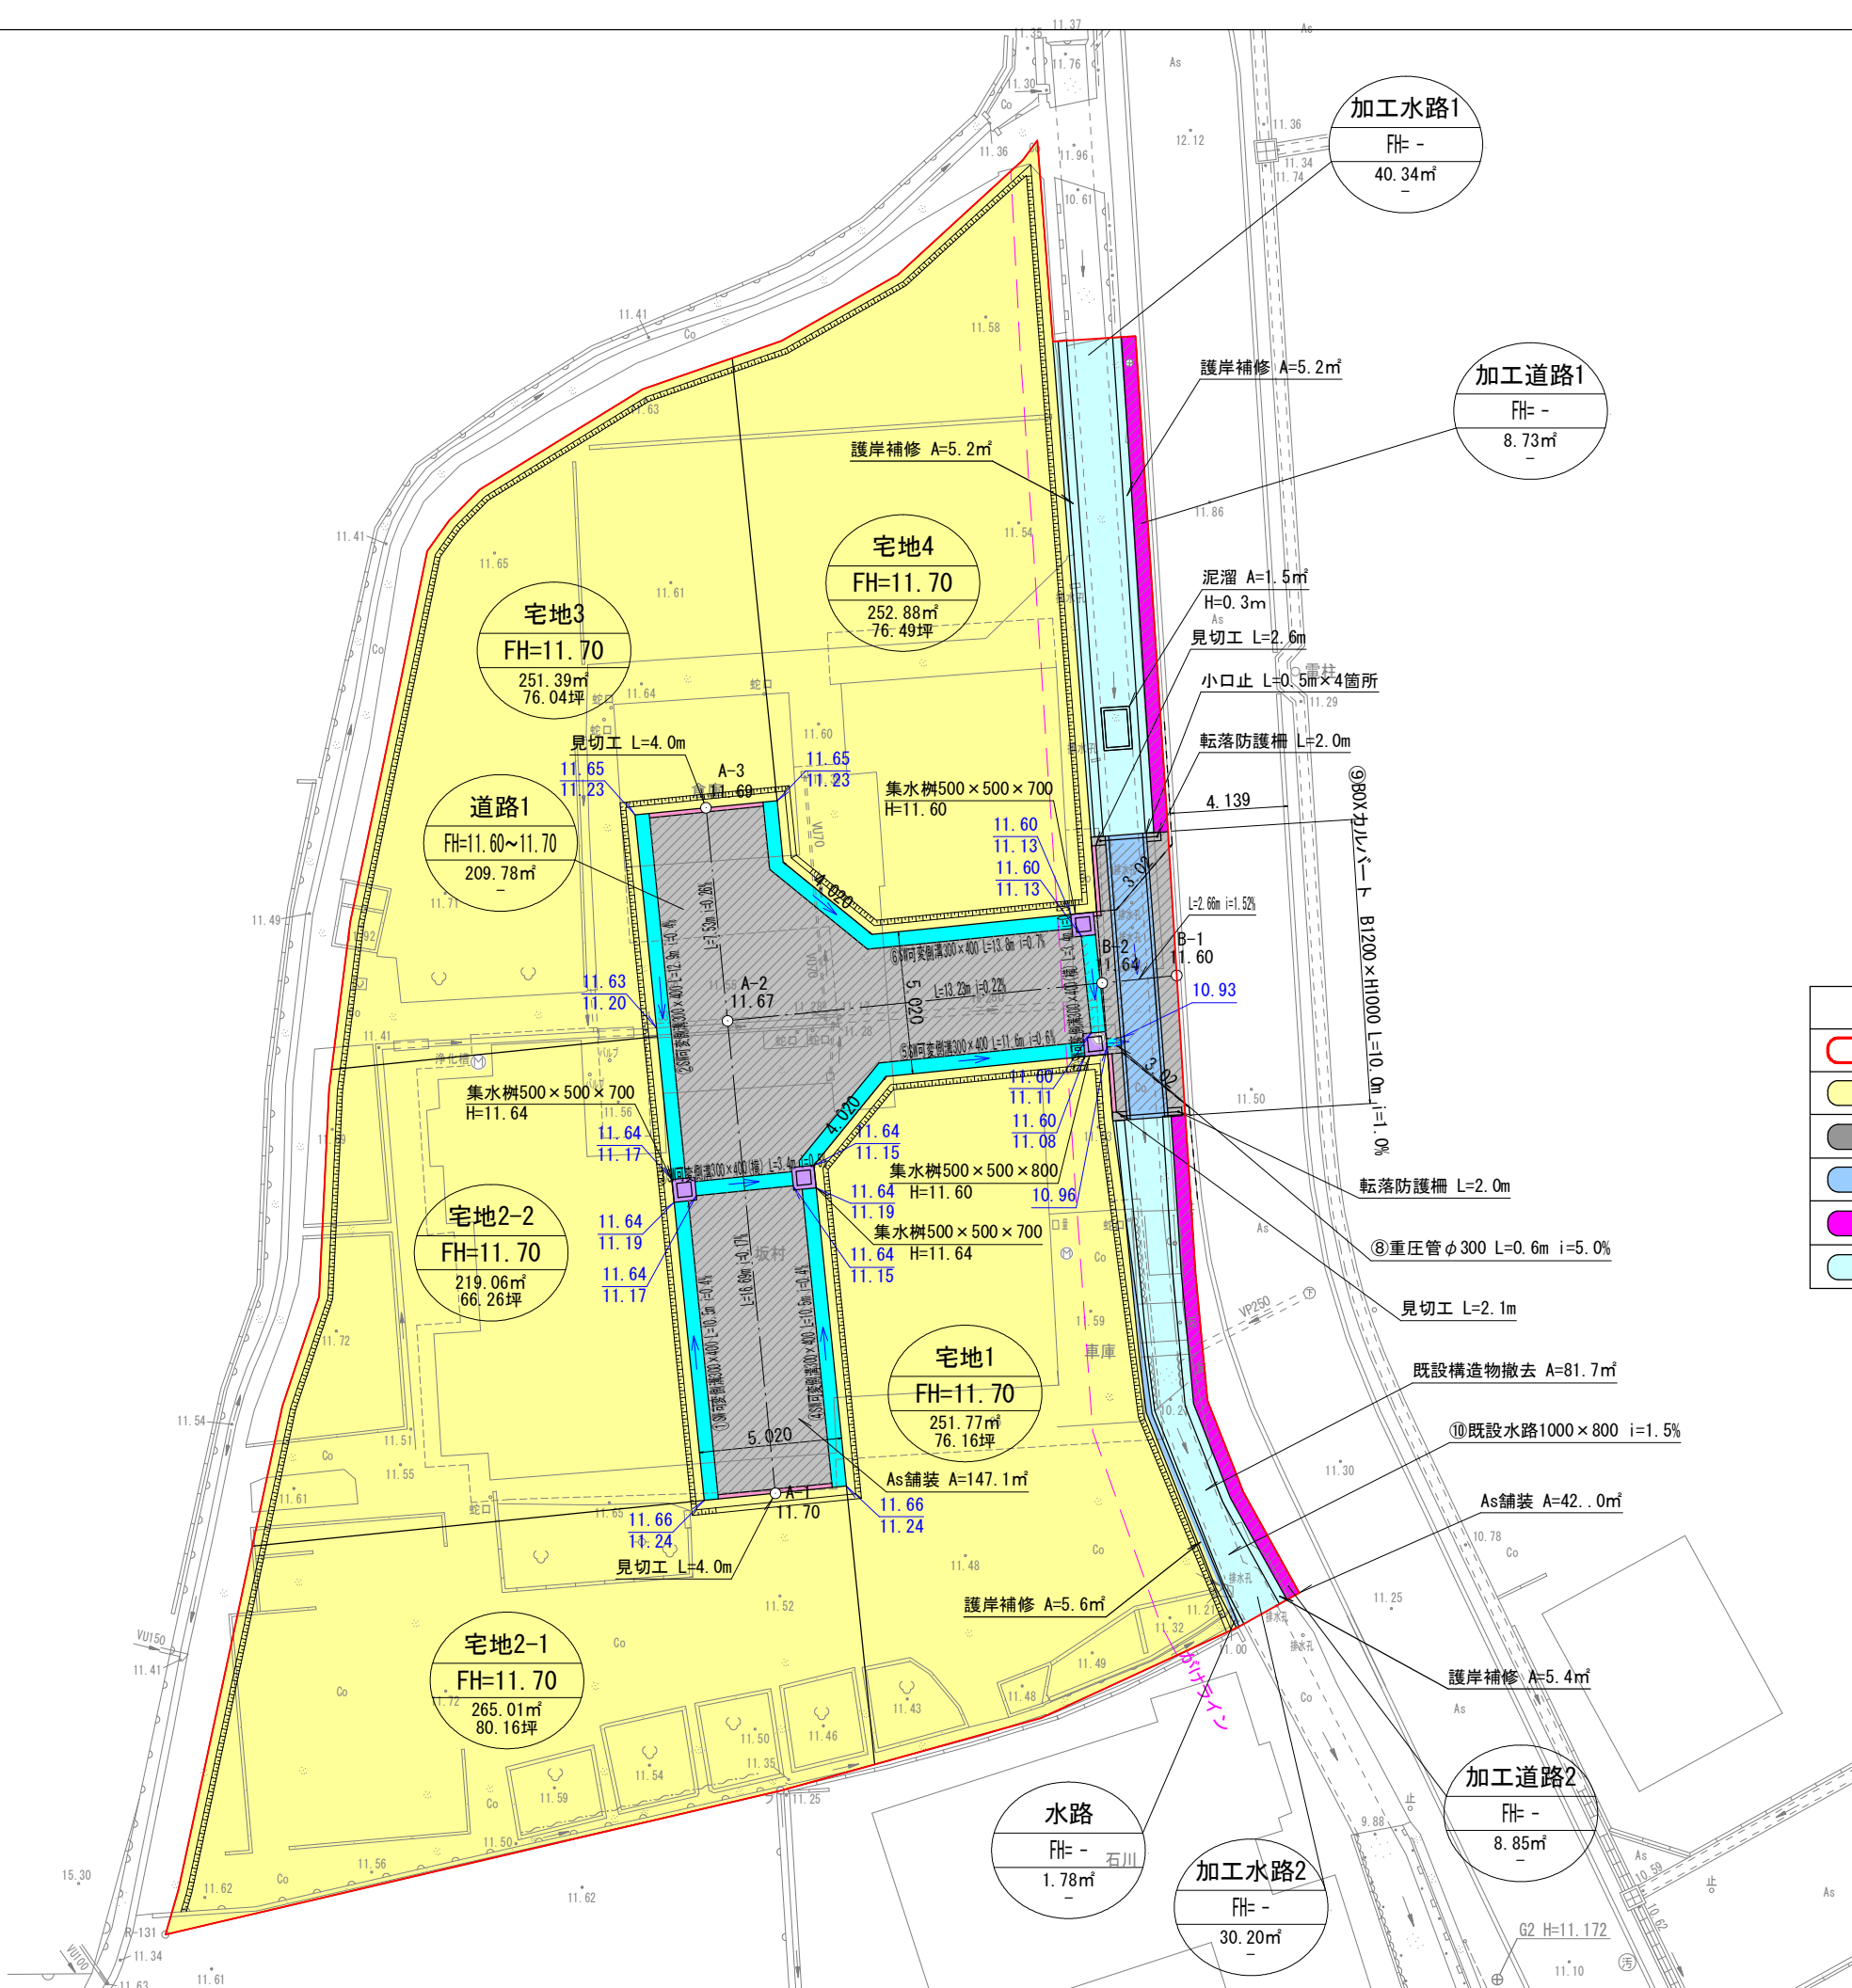

	用途	面積 (m ²)	割合 (%)
	開発区域	1539.81	100.0
	宅地	1240.13	80.5
	道路	209.78	13.6
	水路	1.78	0.1
	道路加工	17.58	1.1
	水路加工	70.54	4.6

凡例	
	開発区域
	側溝、ます
	見切工

図面名	土地利用計画図		
所在地	山口市嘉川字森ノ下3513-1 外		
縮尺	1:250	図面番号	6
申請者	株式会社いとう不動産		
設計者	株式会社 山口測地 山口市維新公園三丁目9番19号 TEL 083-925-1477 作成者: 藤迫大輔		