
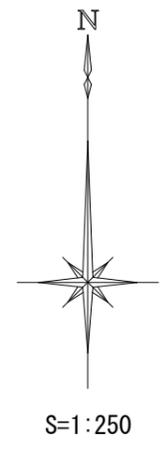


(E) ショウイ8次
(T) 高井2幹10

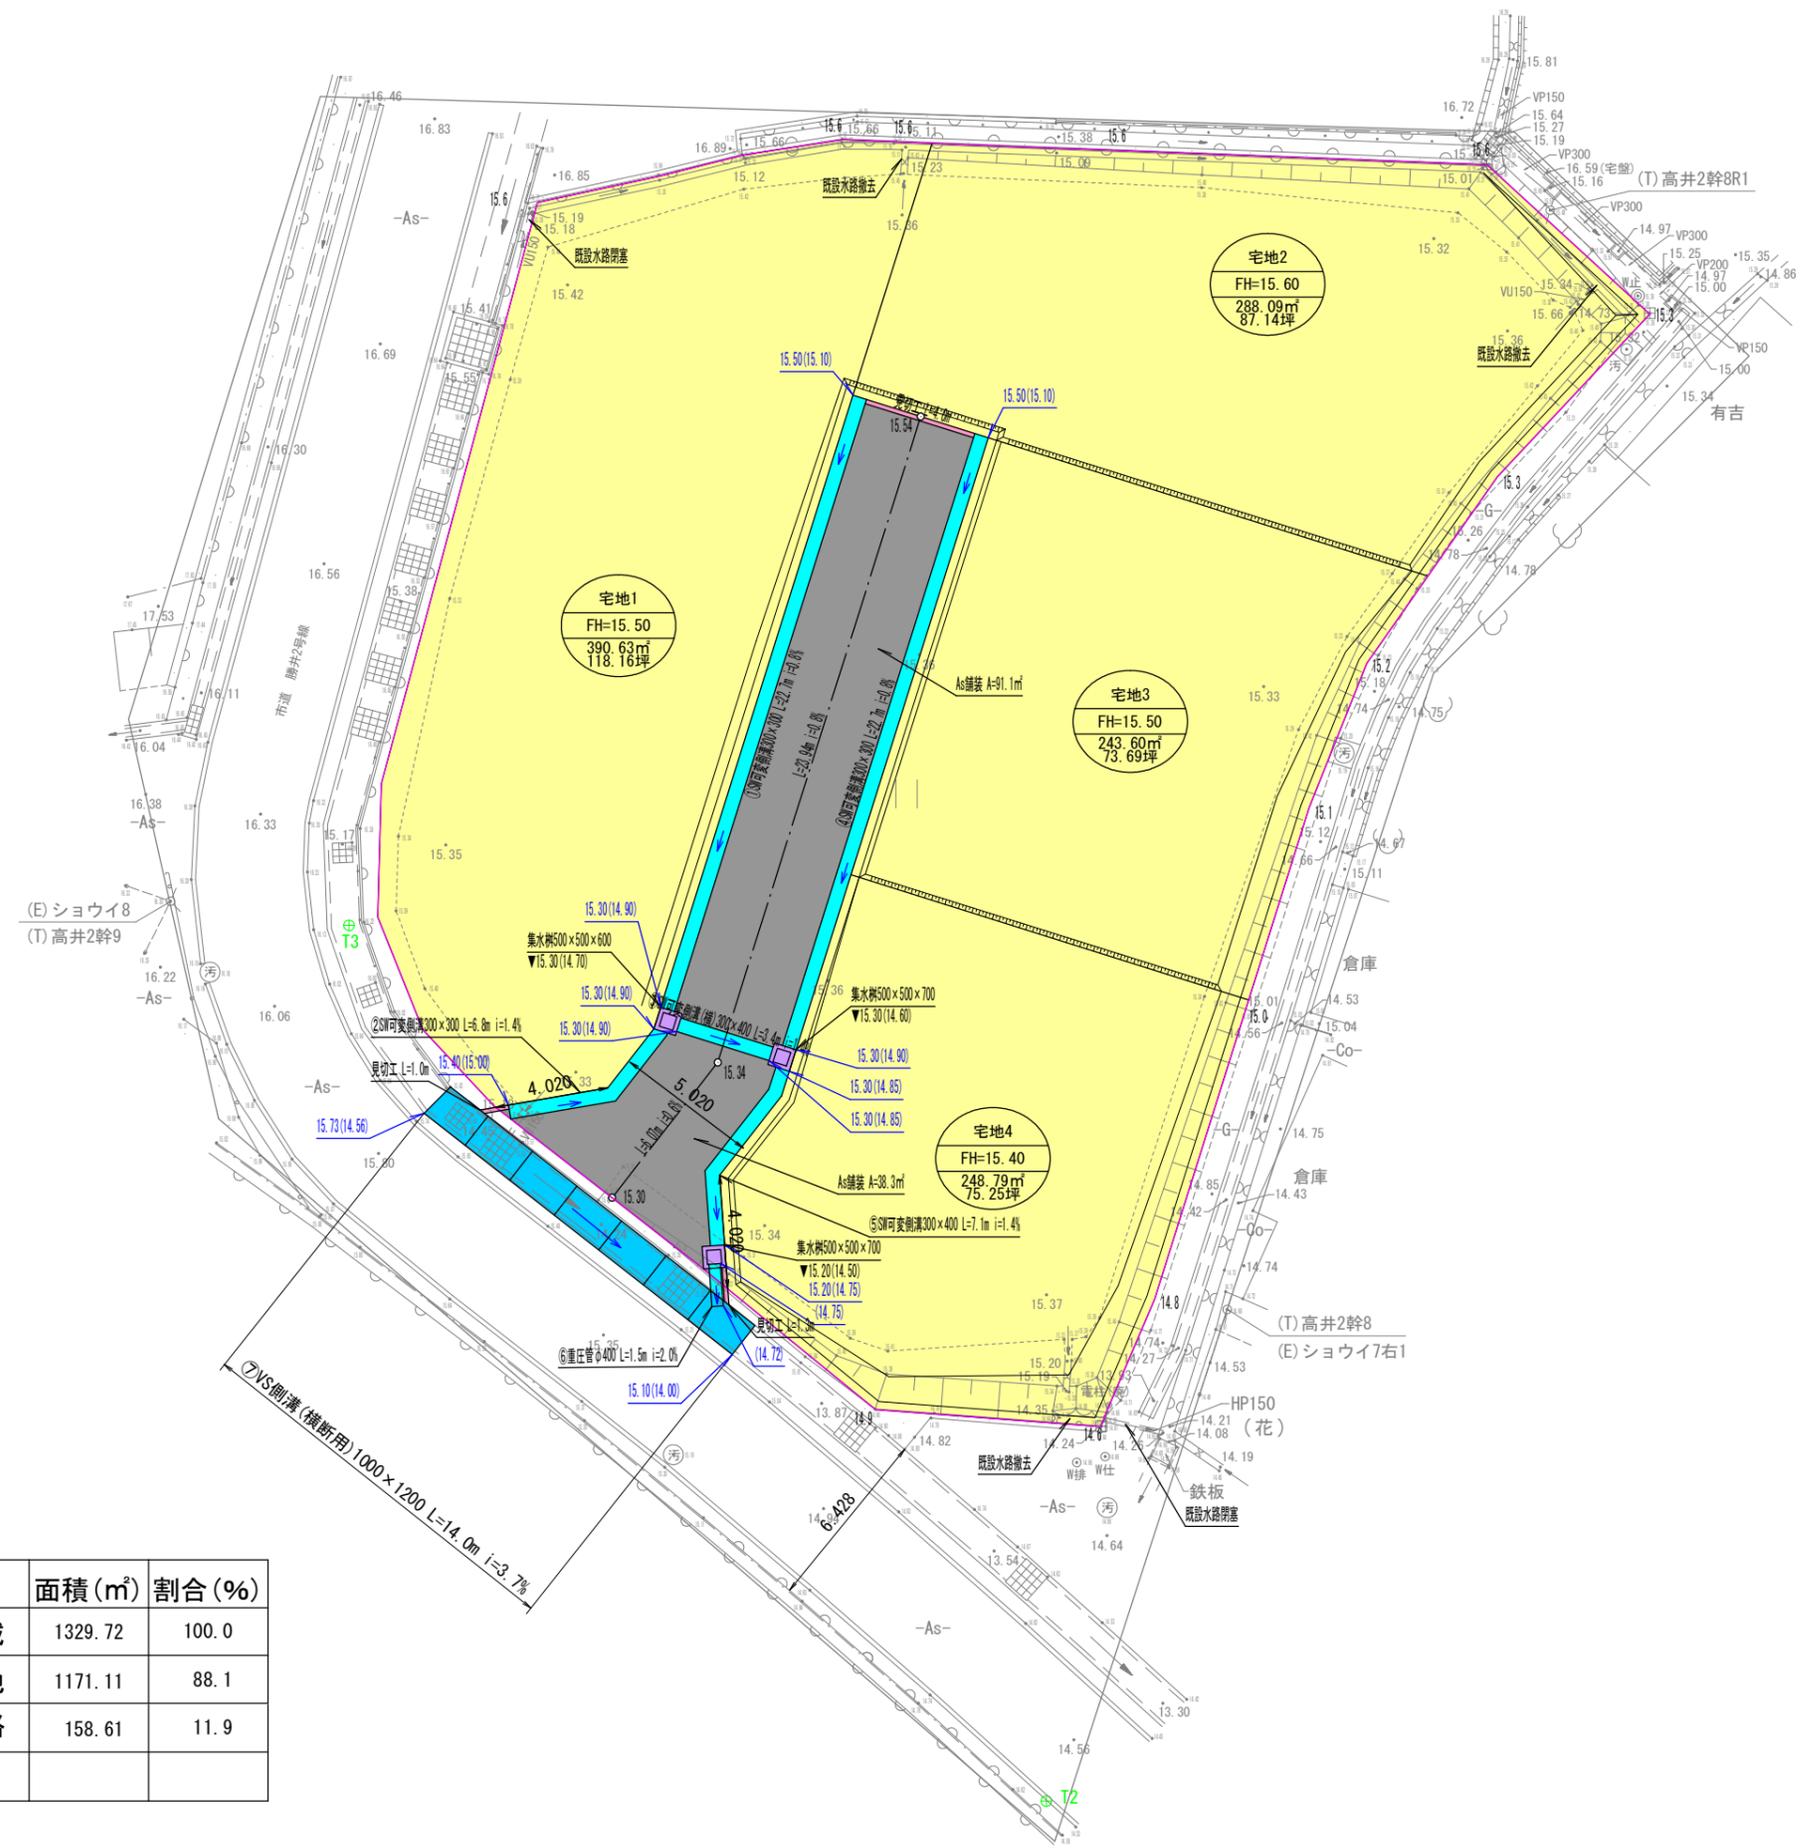

凡例	
	開発区域
	宅地
	道路
	側溝、ます
	見切工

用途	面積 (m ²)	割合 (%)
	1329.72	100.0
	1171.11	88.1
	158.61	11.9

図面名	土地利用計画図		
所在地	山口市朝田821-1 外		
縮尺	1:250 (A3)	図面番号	6
申請者	株式会社いとう不動産		
設計者	株式会社 山口測地 山口市維新公園三丁目9番19号 TEL 083-925-1477		

(E) ショウイ7
(T) 高井2幹7D