


S=1:250

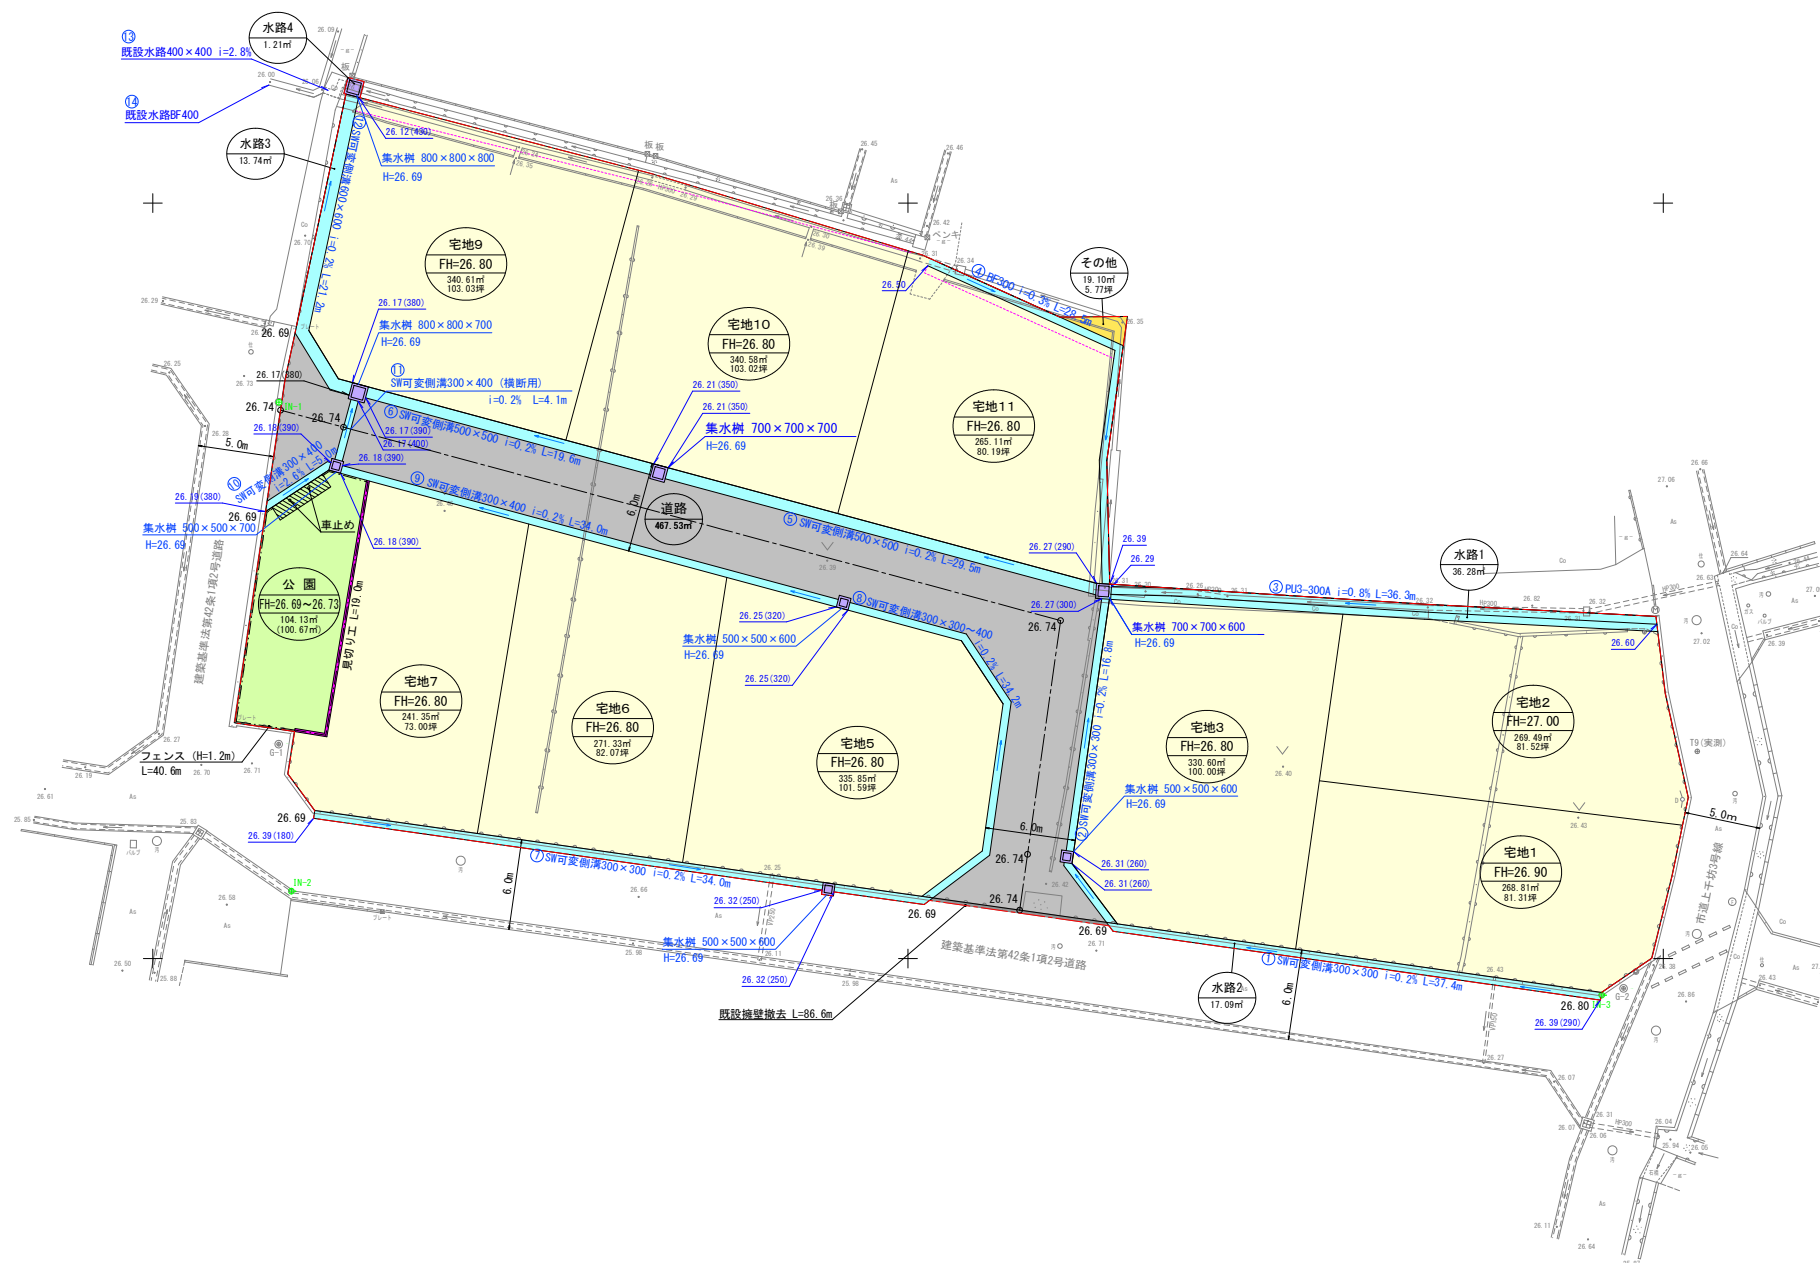

種別	面積 (㎡)
計	2663.74
その他	19.10
水路	50.02
-1	36.28
-2	13.74
計	50.02
市道加工	40.96
道路加工	1.21
公園	104.13 (100.67)
道路	467.53
開発区域	3346.69

凡例	種別
色別	種別
---	開発区域
■	宅地
■	公園
■	その他
■	道路
■	水路
○	宅地番号 宅地計画表 宅地境界
—	見切工
—	建築境界線

用途	面積 (㎡)	割合 (%)
開発区域	3346.69	100.0
宅地	2663.74	79.6
道路	467.53	14.0
公園	104.13 (100.67)	3.1 (3.0)
その他	19.10	0.6
水路	50.02	1.5
市道加工	40.96	1.2
法定外加工	1.21	0.0

図面名	土地利用計画図	
所在地	山口市大内千坊5丁目1814番1	
縮尺	1:250(A1) 1:500(A3)	図面番号 6
申請者	株式会社 いたう不動産	
設計者	株式会社 山口測地 山口市新公園三丁目9-19 TEL 083-925-1477	印