


S=1:500 (A3)
世界測地系

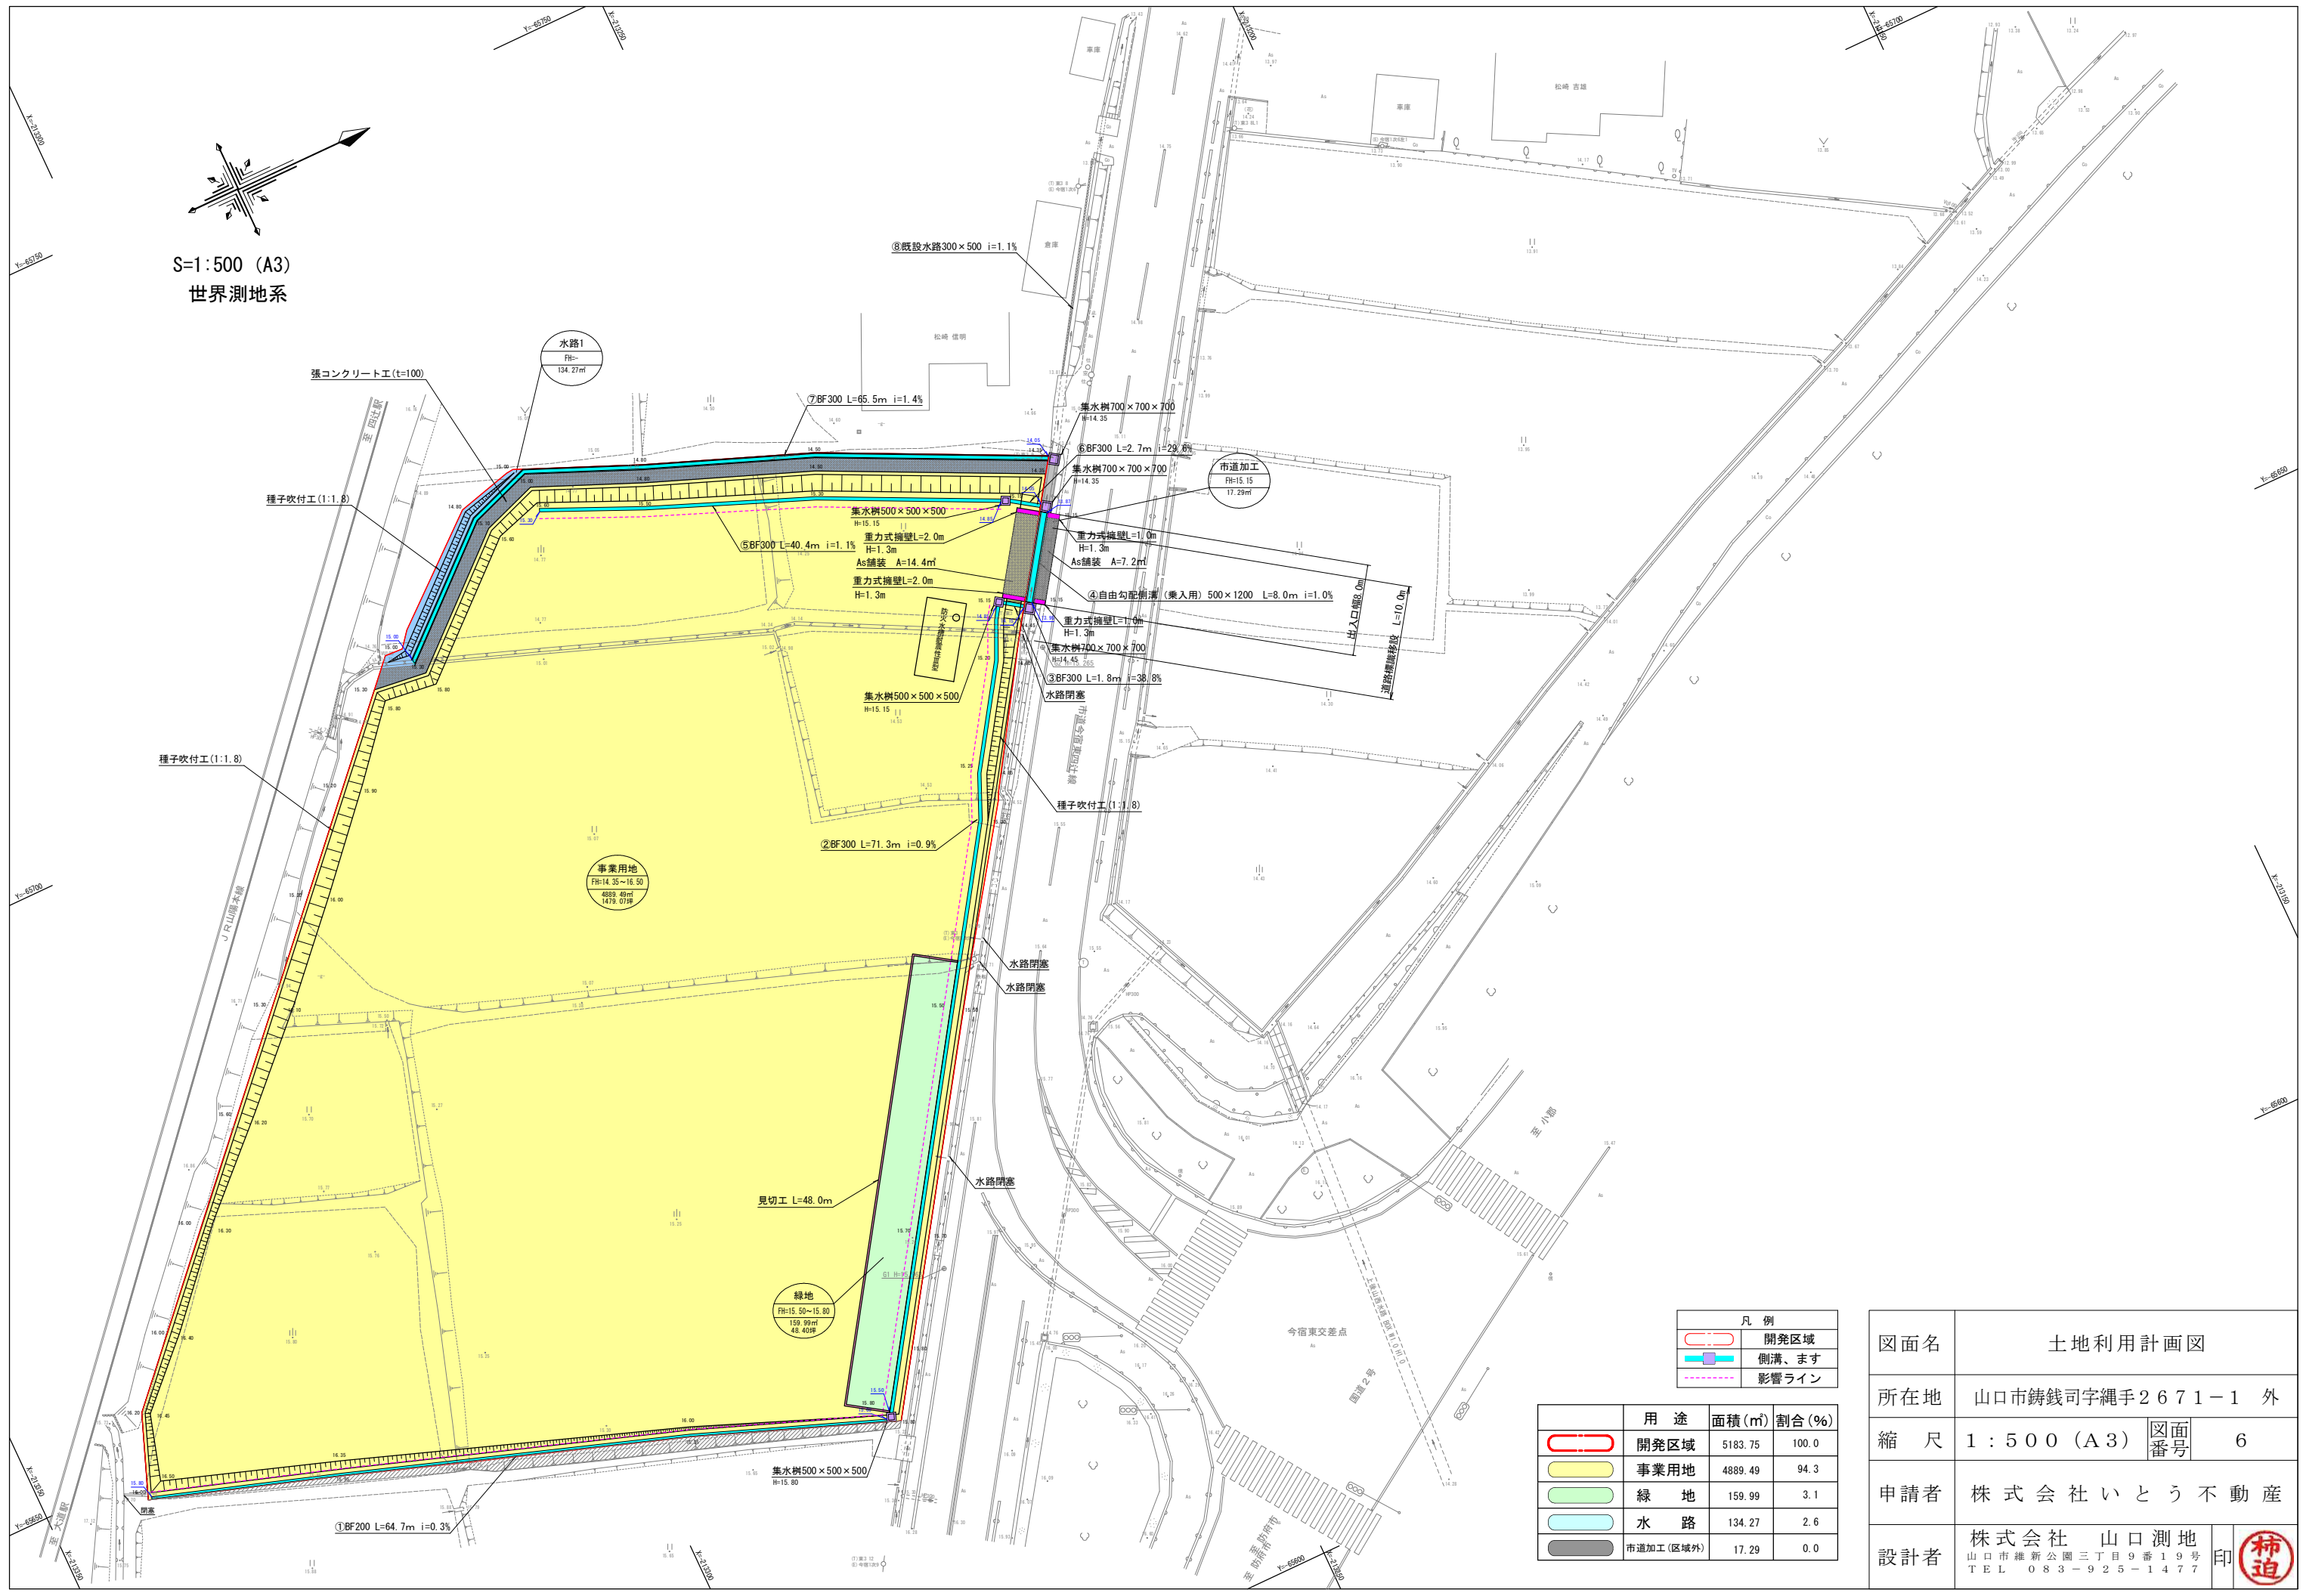

凡例

	開発区域
	側溝、ます
	影響ライン

	用途	面積 (㎡)	割合 (%)
	開発区域	5183.75	100.0
	事業用地	4889.49	94.3
	緑地	159.99	3.1
	水路	134.27	2.6
	市道加工 (区域外)	17.29	0.0

図面名	土地利用計画図		
所在地	山口市鑄銭司字縄手2671-1 外		
縮尺	1:500 (A3)	図面番号	6
申請者	株式会社いとう不動産		
設計者	株式会社 山口測地 山口市維新公園三丁目9番19号 TEL 083-925-1477		