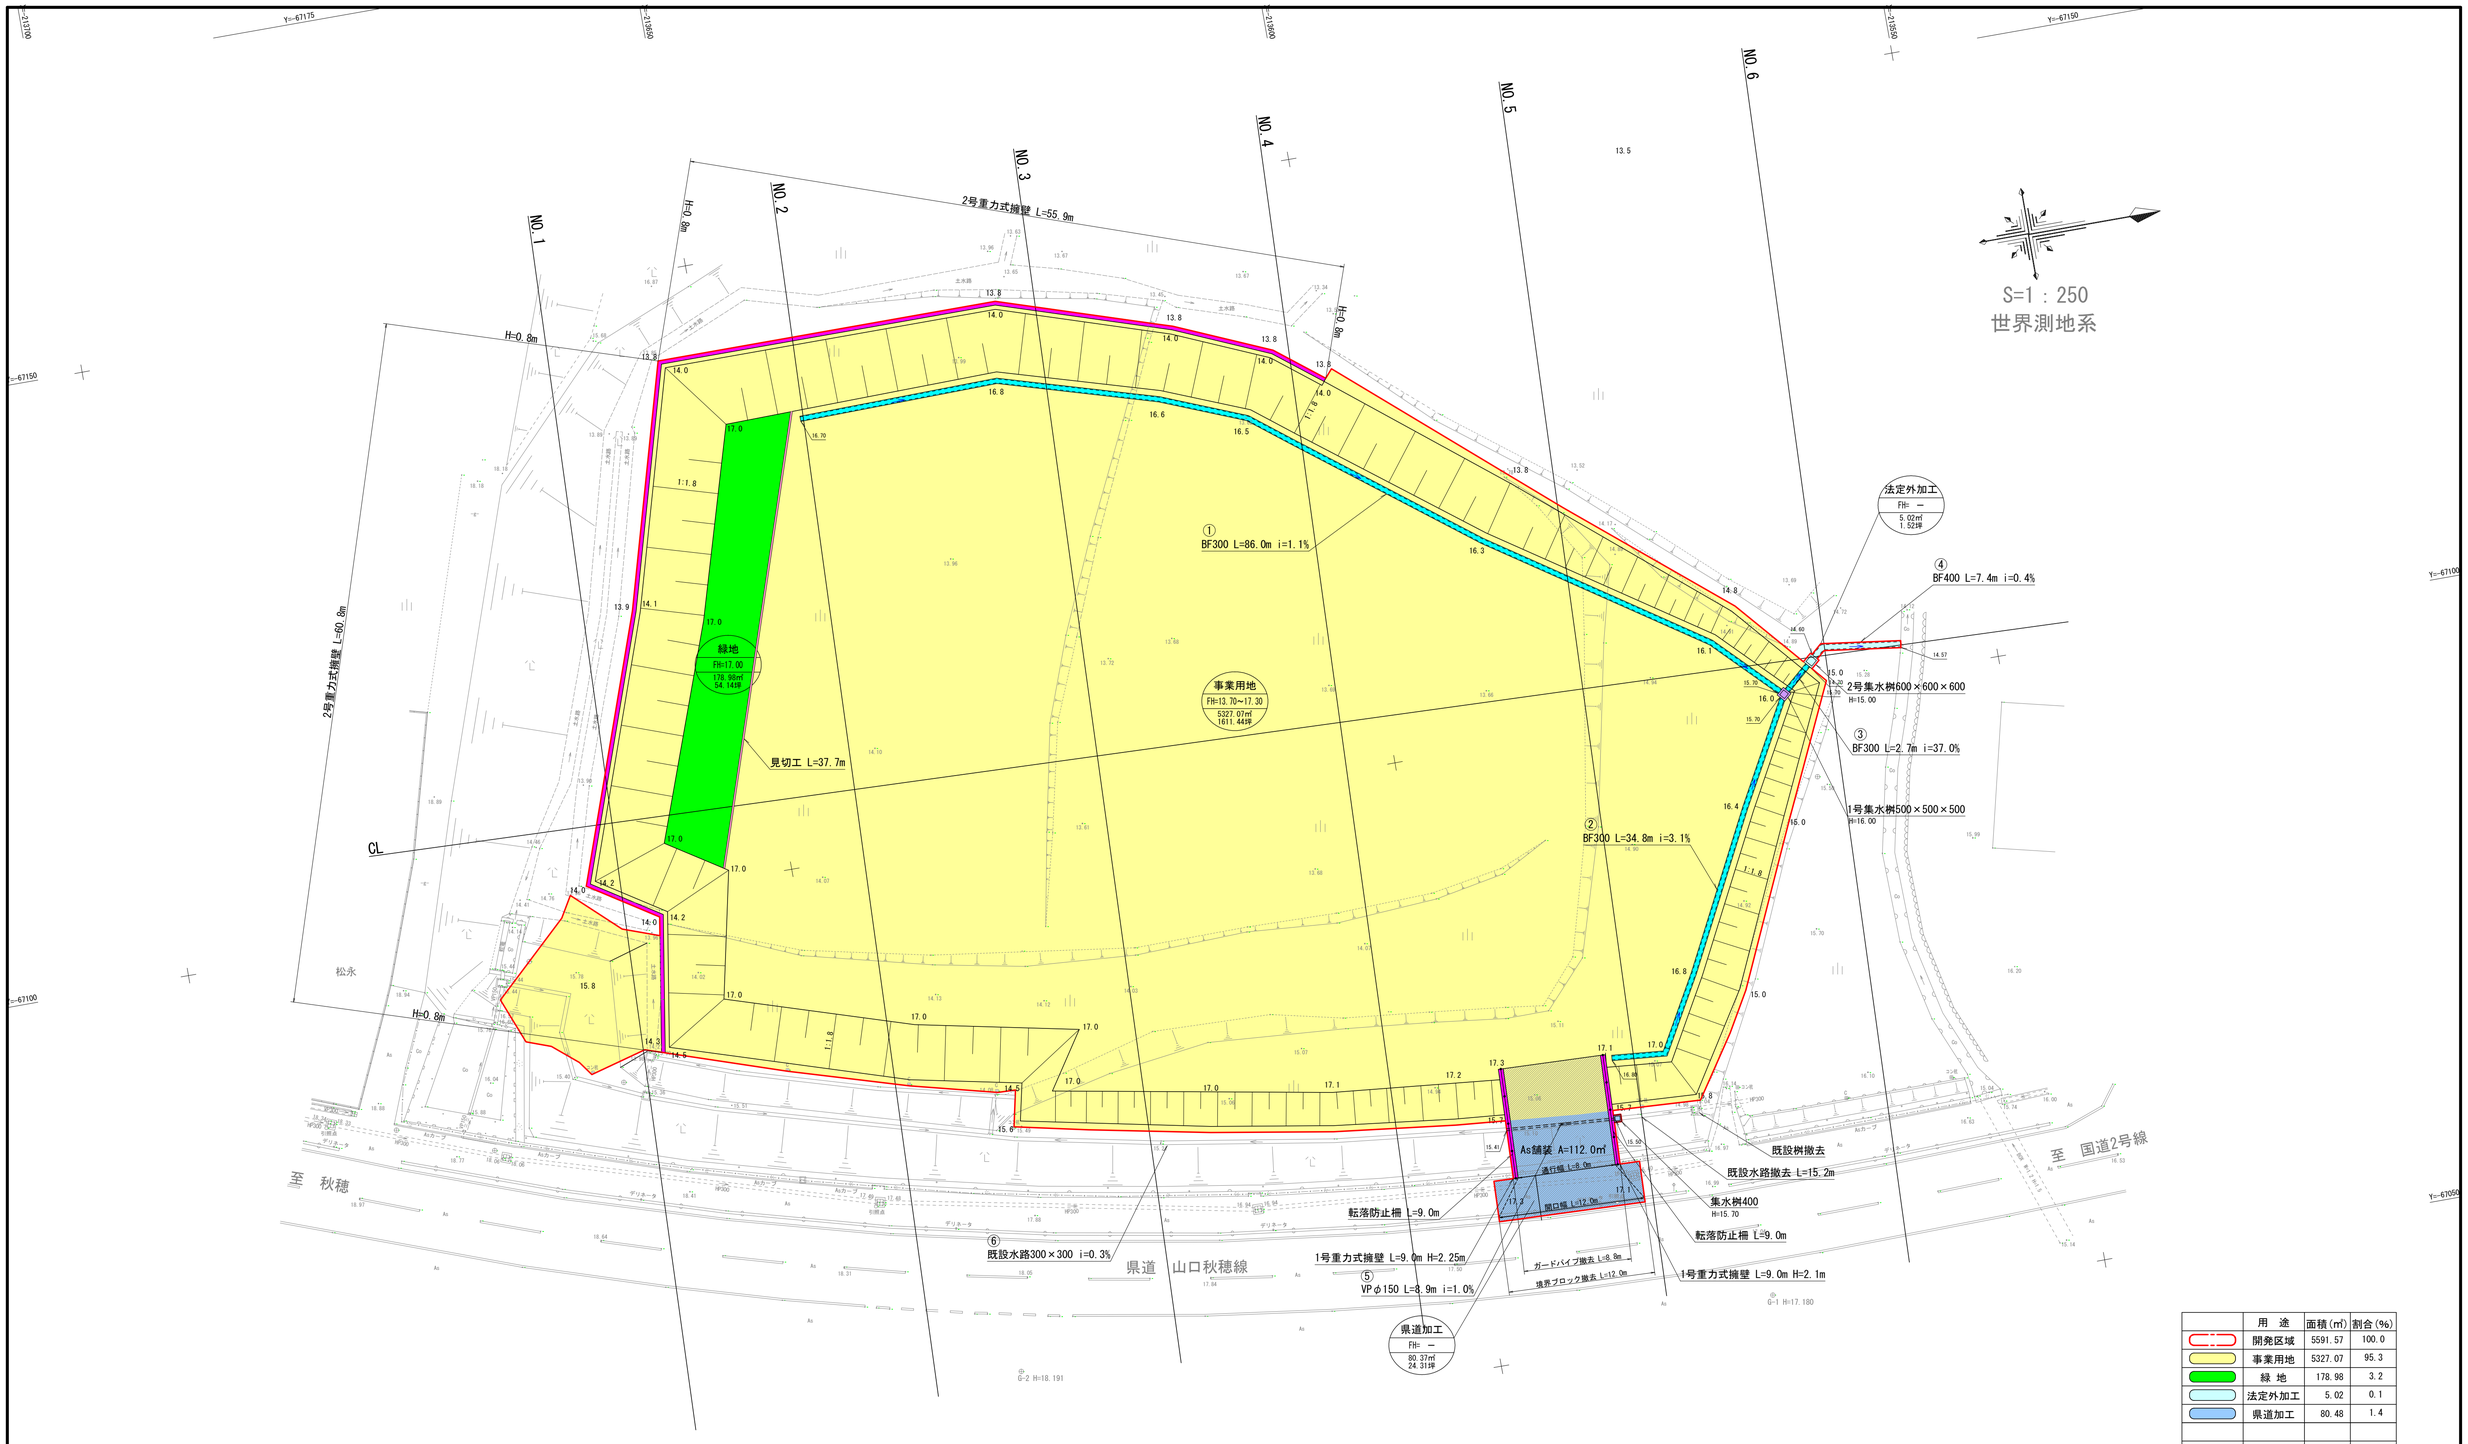

	用 途	面積(㎡)	割合(%)
	開発区域	5591.57	100.0
	事業用地	5327.07	95.3
	緑 地	178.98	3.2
	法定外加工	5.02	0.1
	県道加工	80.48	1.4

凡 例	
	開発区域
	側溝、ます
	擁壁工
	見切工

図面名	土地利用計画図		
所在地	山口市鋳銭司字一里塚 6260番1 外		
縮 尺	1：250	図面番号	6
申請者	株式会社いとう不動産		
設計者	株式会社 山口測地 山口市維新公園三丁目9番19号 TEL 083－925－1477	印	拂